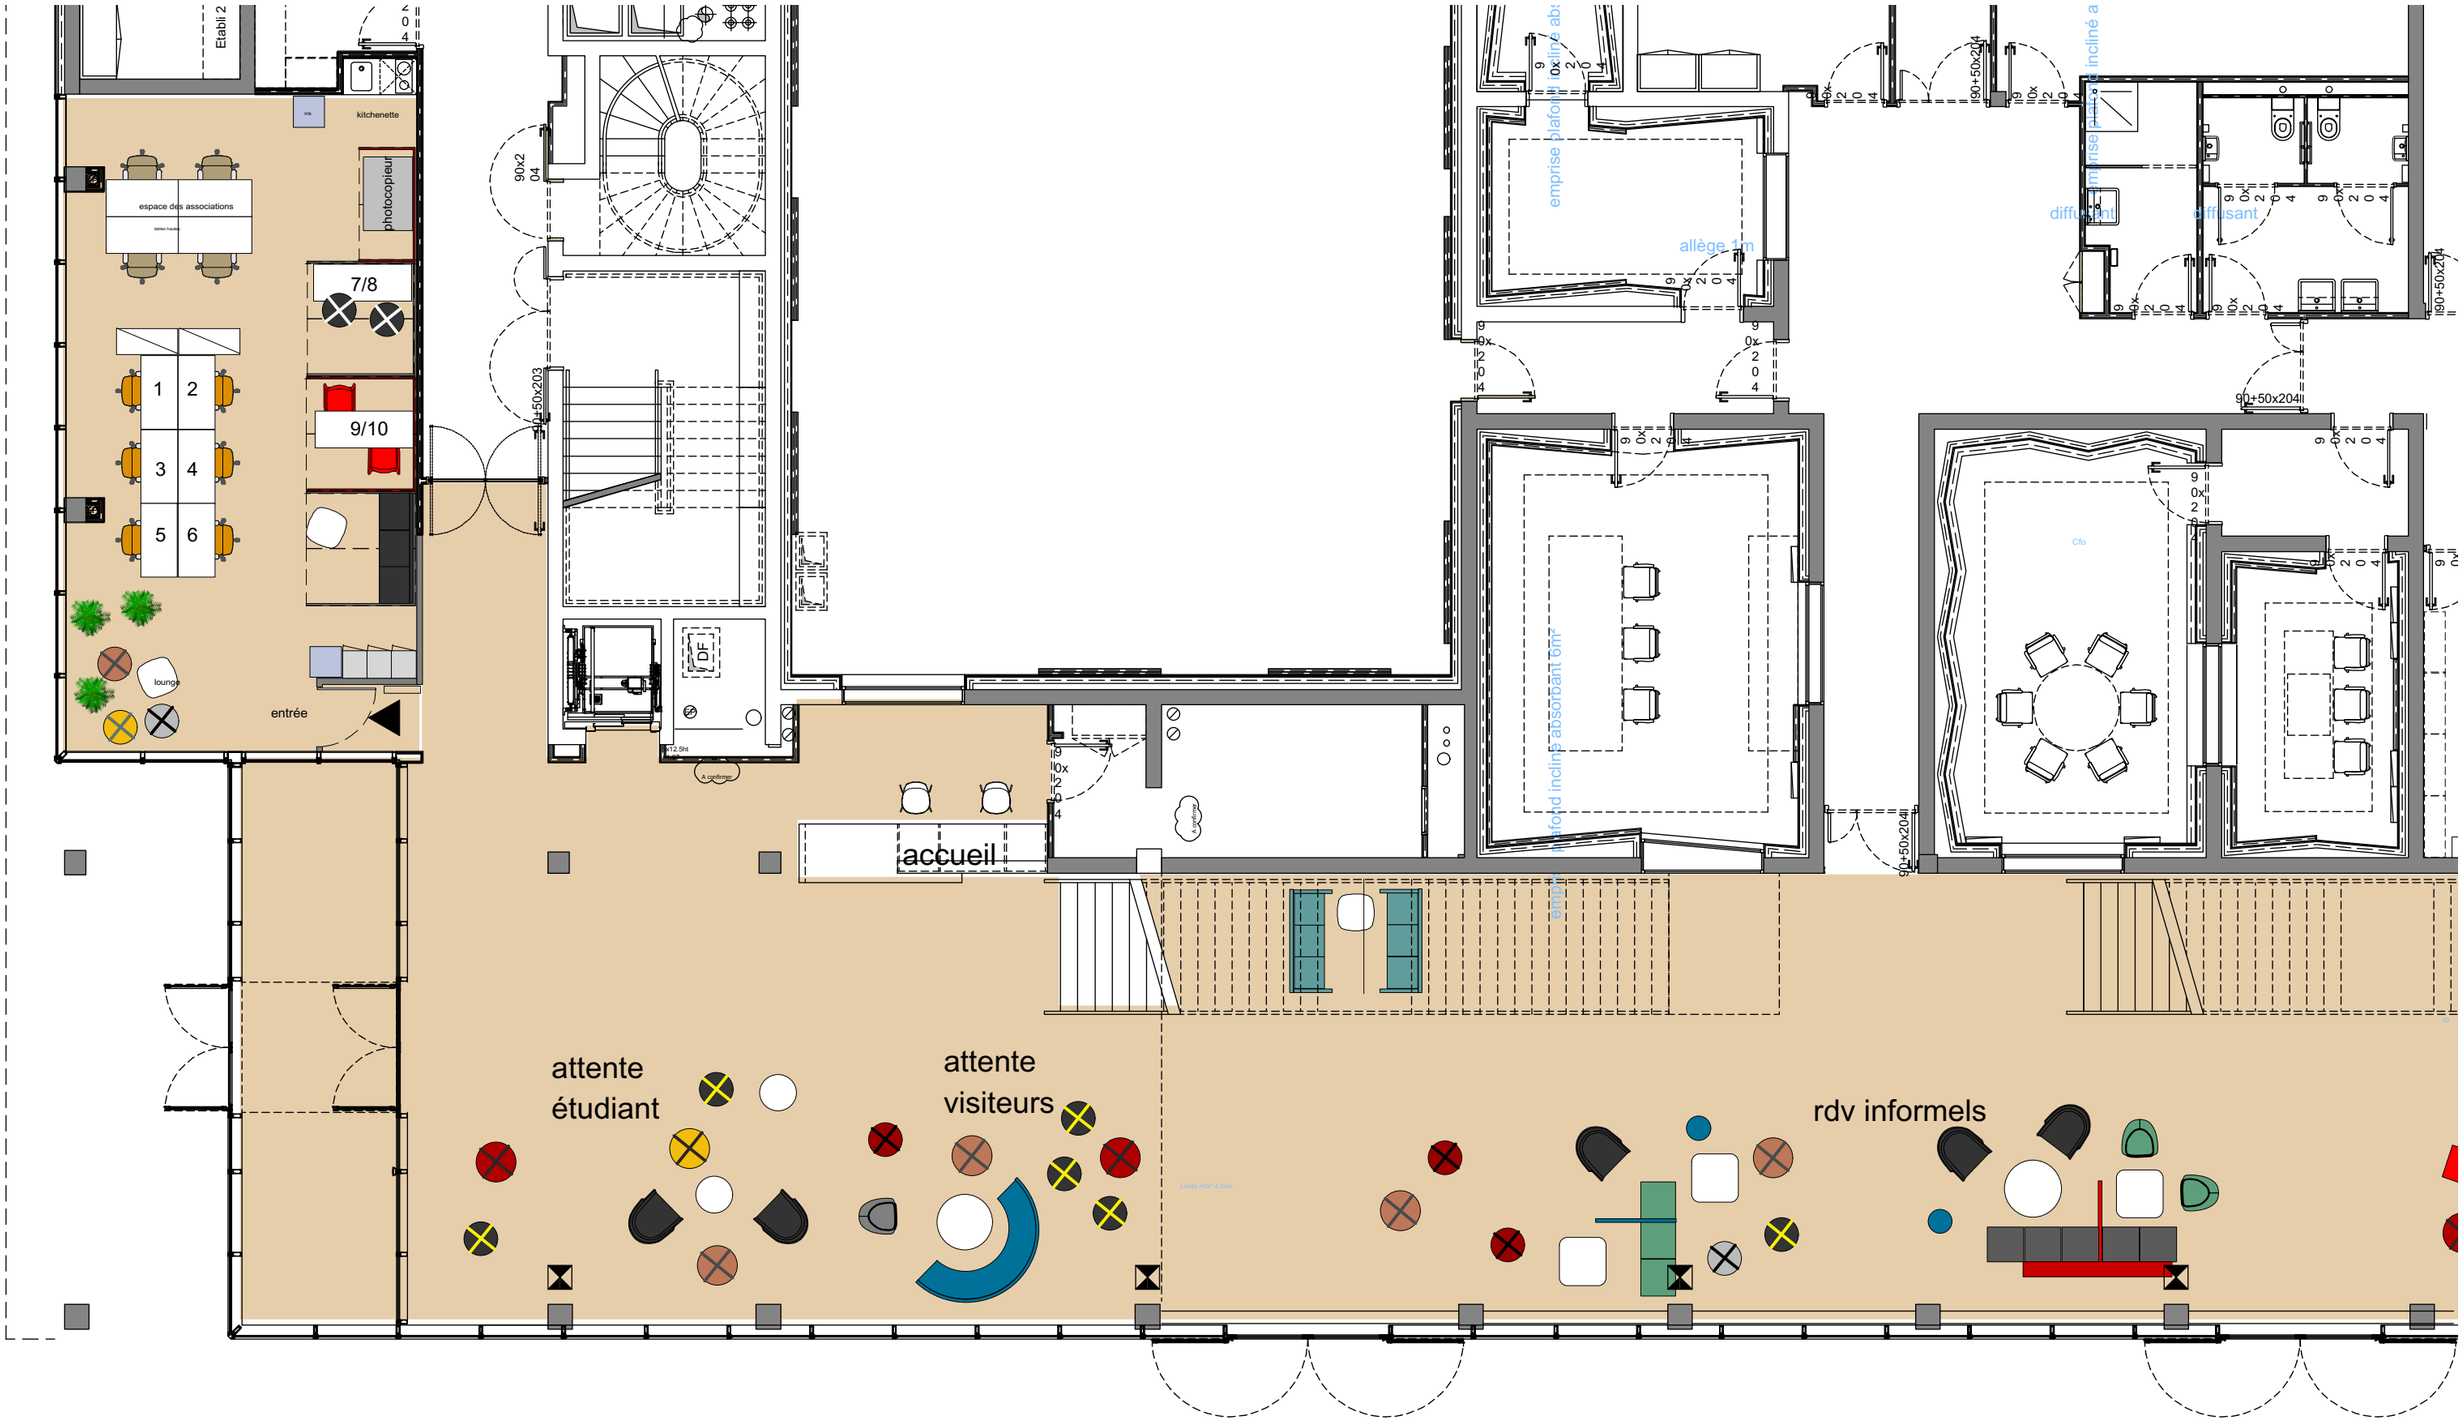
Etabli 2
kitchenette
photocopieur
espace des associations
7/8
9/10
1
2
3
4
5
6
lounge
entrée
90x204
90+50x203
DF
accueil
emprise plafond incliné absorbant ONF
allège 1m
emprise plafond incliné a
diffusant
diffusant
90+50x204
Cfo
attente
étudiant
attente
visiteurs
rdv informels